


<b>西神中央ホール</b> SEISHIN CHUO HALL	ホールエリア1階平面図 1/200 (A3) 2022年9月版	主催者名	記入者
		公演名	公演日

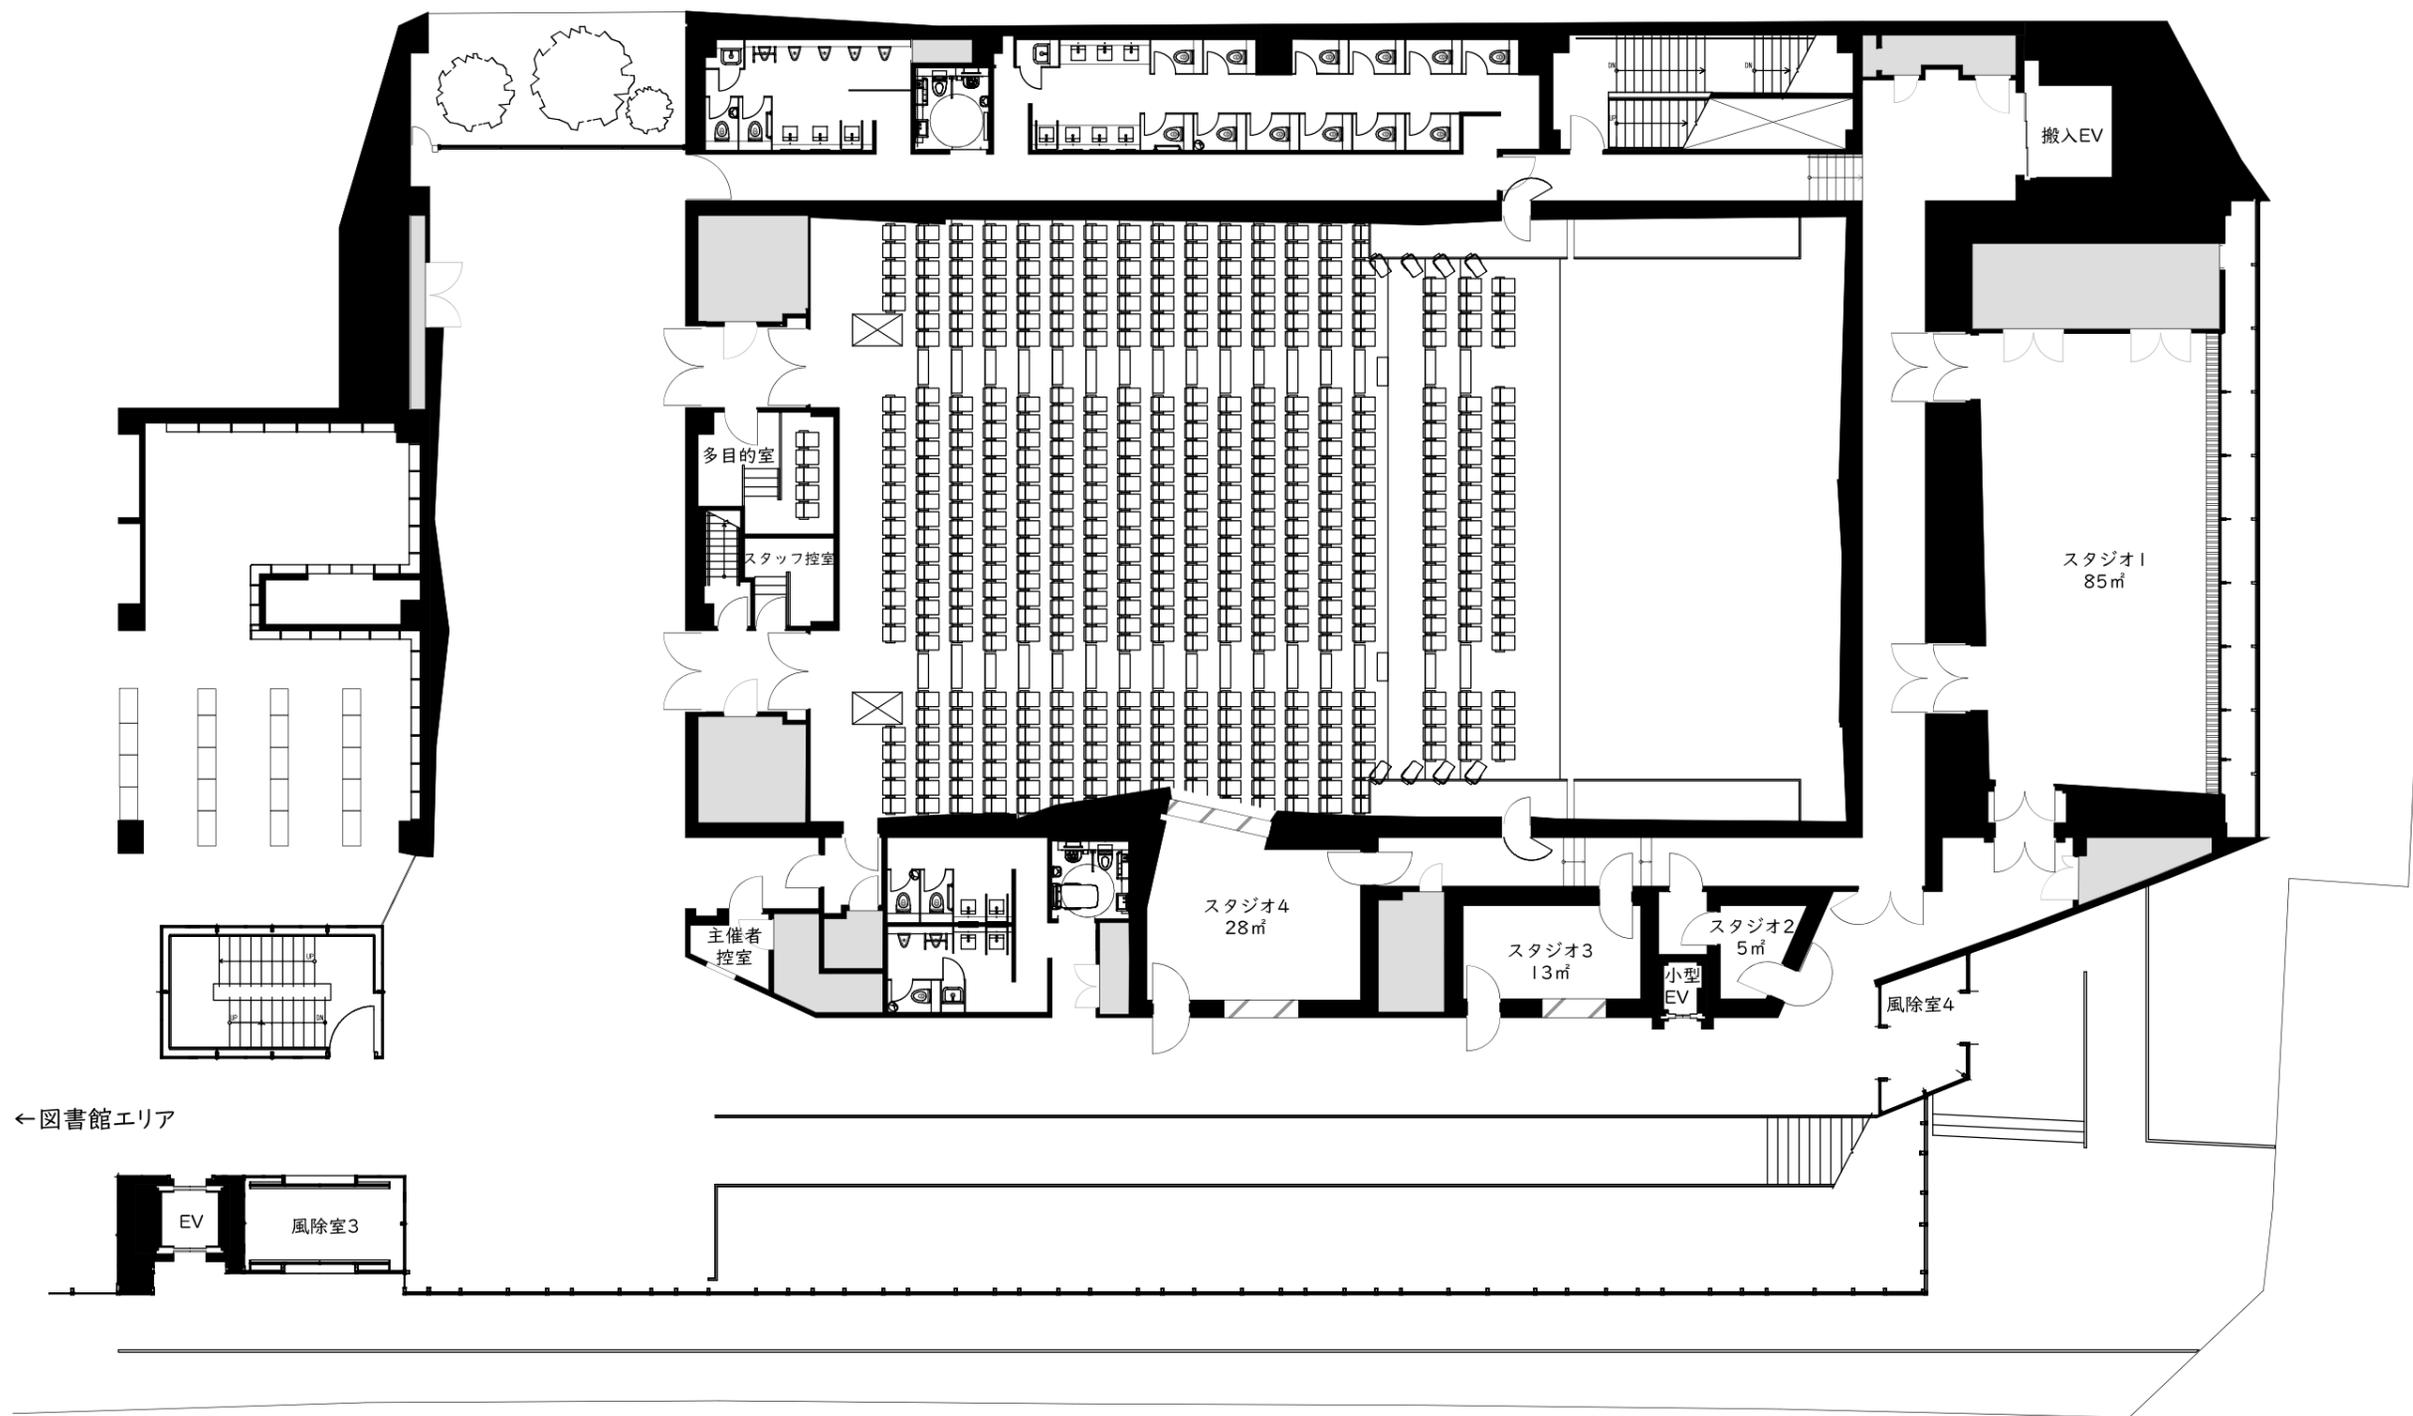

西神中央ホール  
SEISHIN CHUO HALL

ホールエリア2階平面図  
1/200 (A3)  
2022年9月版

主催者名  
公演名

記入者  
公演日