

西神中央ホール  
SEISHIN CHUOH HALL


1階平面図 1/250 (A3)  
2023年5月版

主催者名

公演名

記入者

公演日

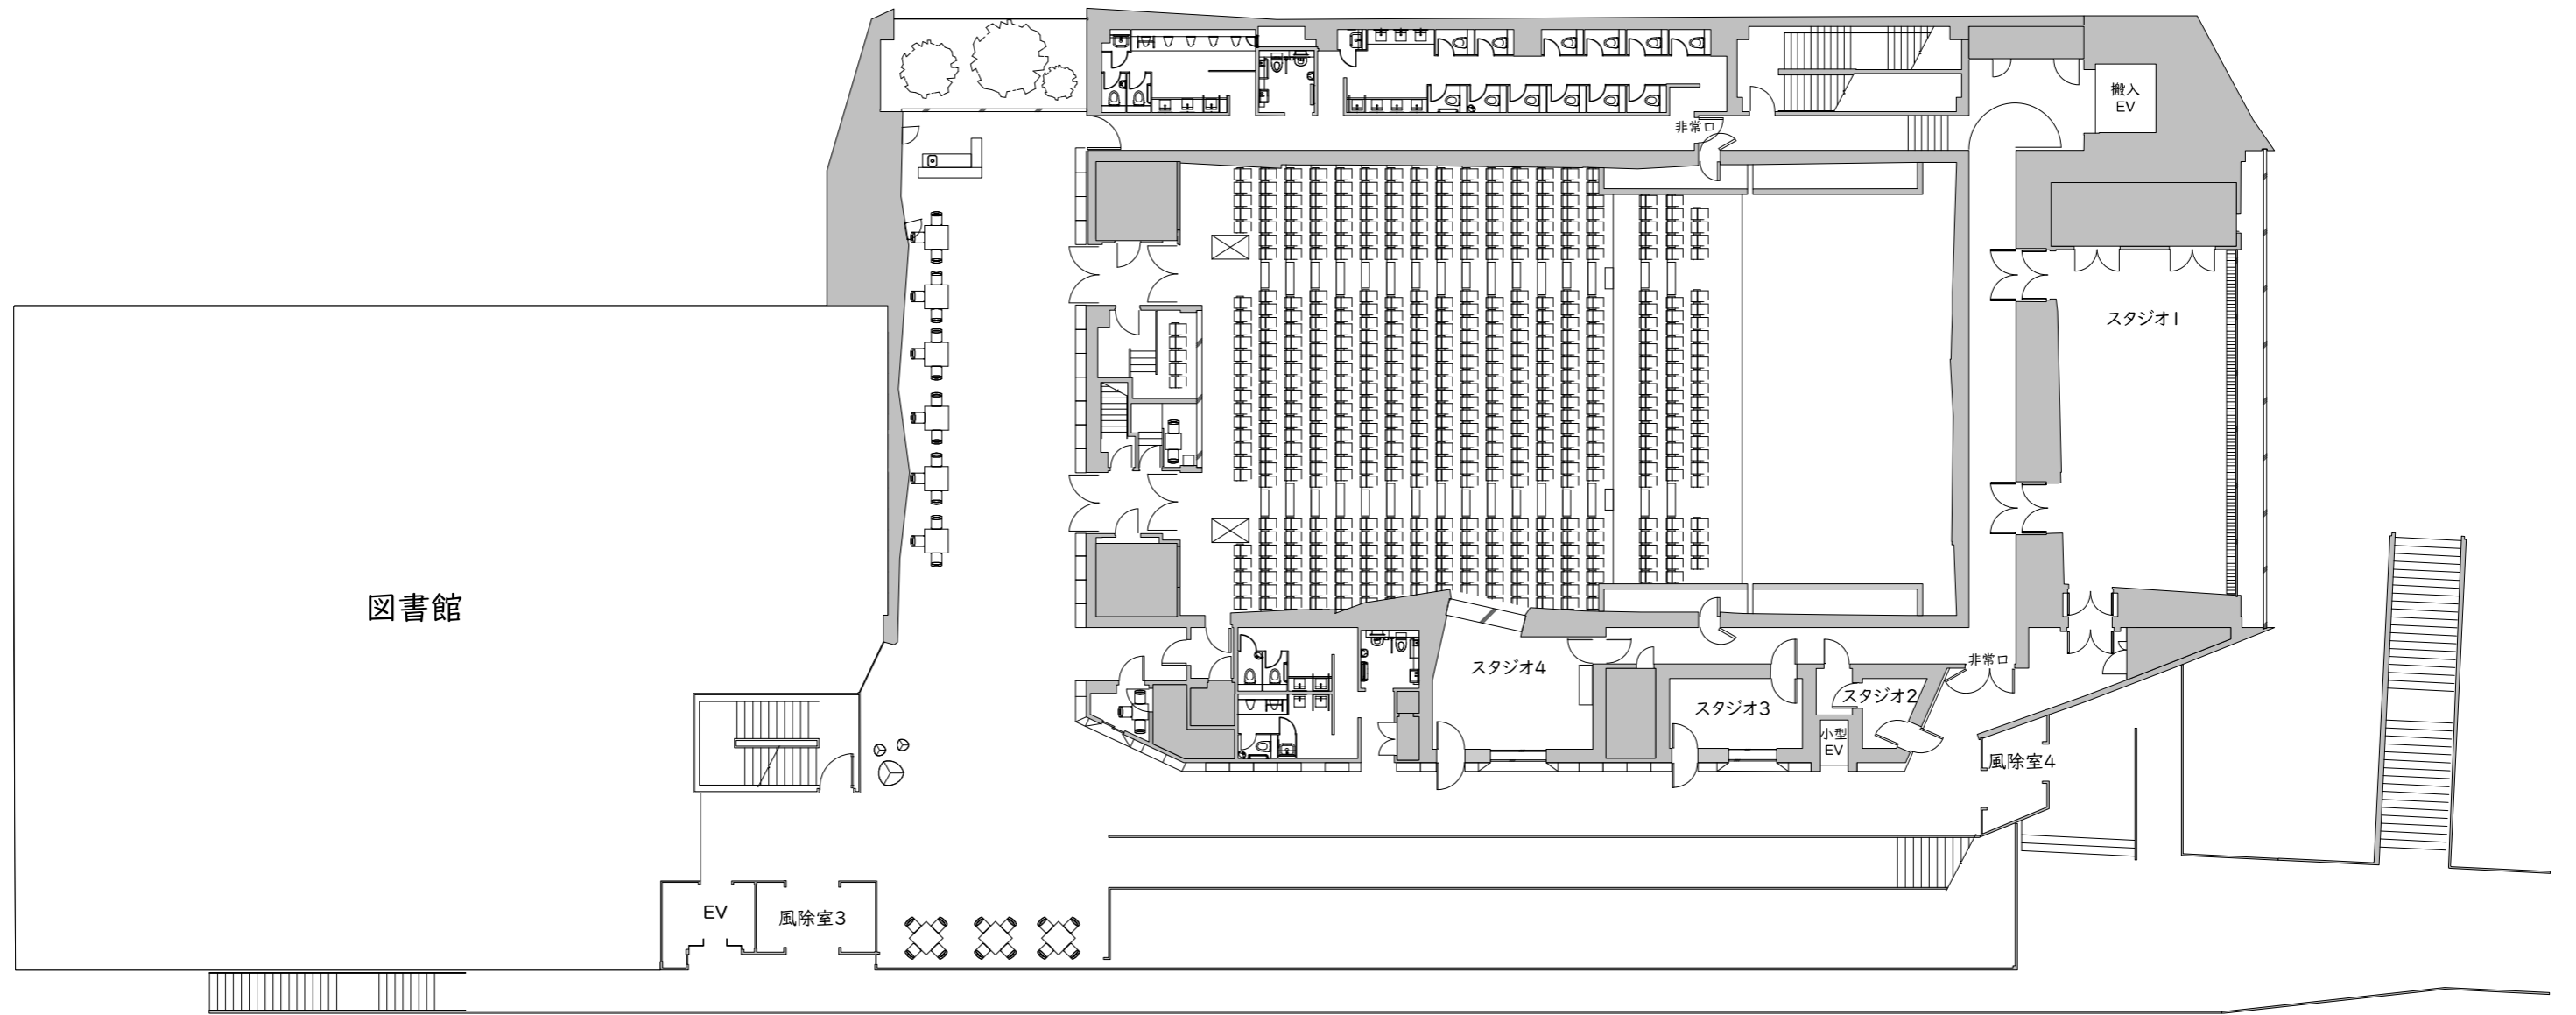

西神中央ホ一ル  
SEISHIN CHUOH HALL

2階平面図 1/250 (A3)  
2023年5月版

主催者名

公演名

記入者

公演日